

GENEHMIGUNGSPLANUNG

ERRICHTUNG EINER FERTIGUNGSHALLE MIT BÜROGEBÄUDE IN NITTENAU

DANNERBECK PATRICK
AM SULZBACH 1
93149 NITTENAU

Mail: patrick.dannerbeck@holzbau-dannerbeck.de
Telefon: 09436/9030470

Unterschrift _____

GEMARKUNG FISCHBACH
93149 NITTENAU

FLURNUMMER 607

PREIHL UND SCHWAN
BERATEN UND PLANEN GMBH

KREUZBERGWEG 1A
93133 BURGLENGENFELD

TEL.: 0 94 71 / 70 16 - 0

burglengelfeld@beraten-planen.de
www.preihl-schwan-ingenieure.de

Unterschrift _____



BERATEN UND PLANEN GMBH

INGENIEURE
ARCHITEKTEN
STADTPLANER

Bauvorhaben

Bauherr

Bauort

Planverfasser

Planinhalt

Nachbarn

Bauteil bearb.
Stand

erstellt
Index

Plannr.
...

Cusumano


22.04.2021

G05

...

07.05.2021

...

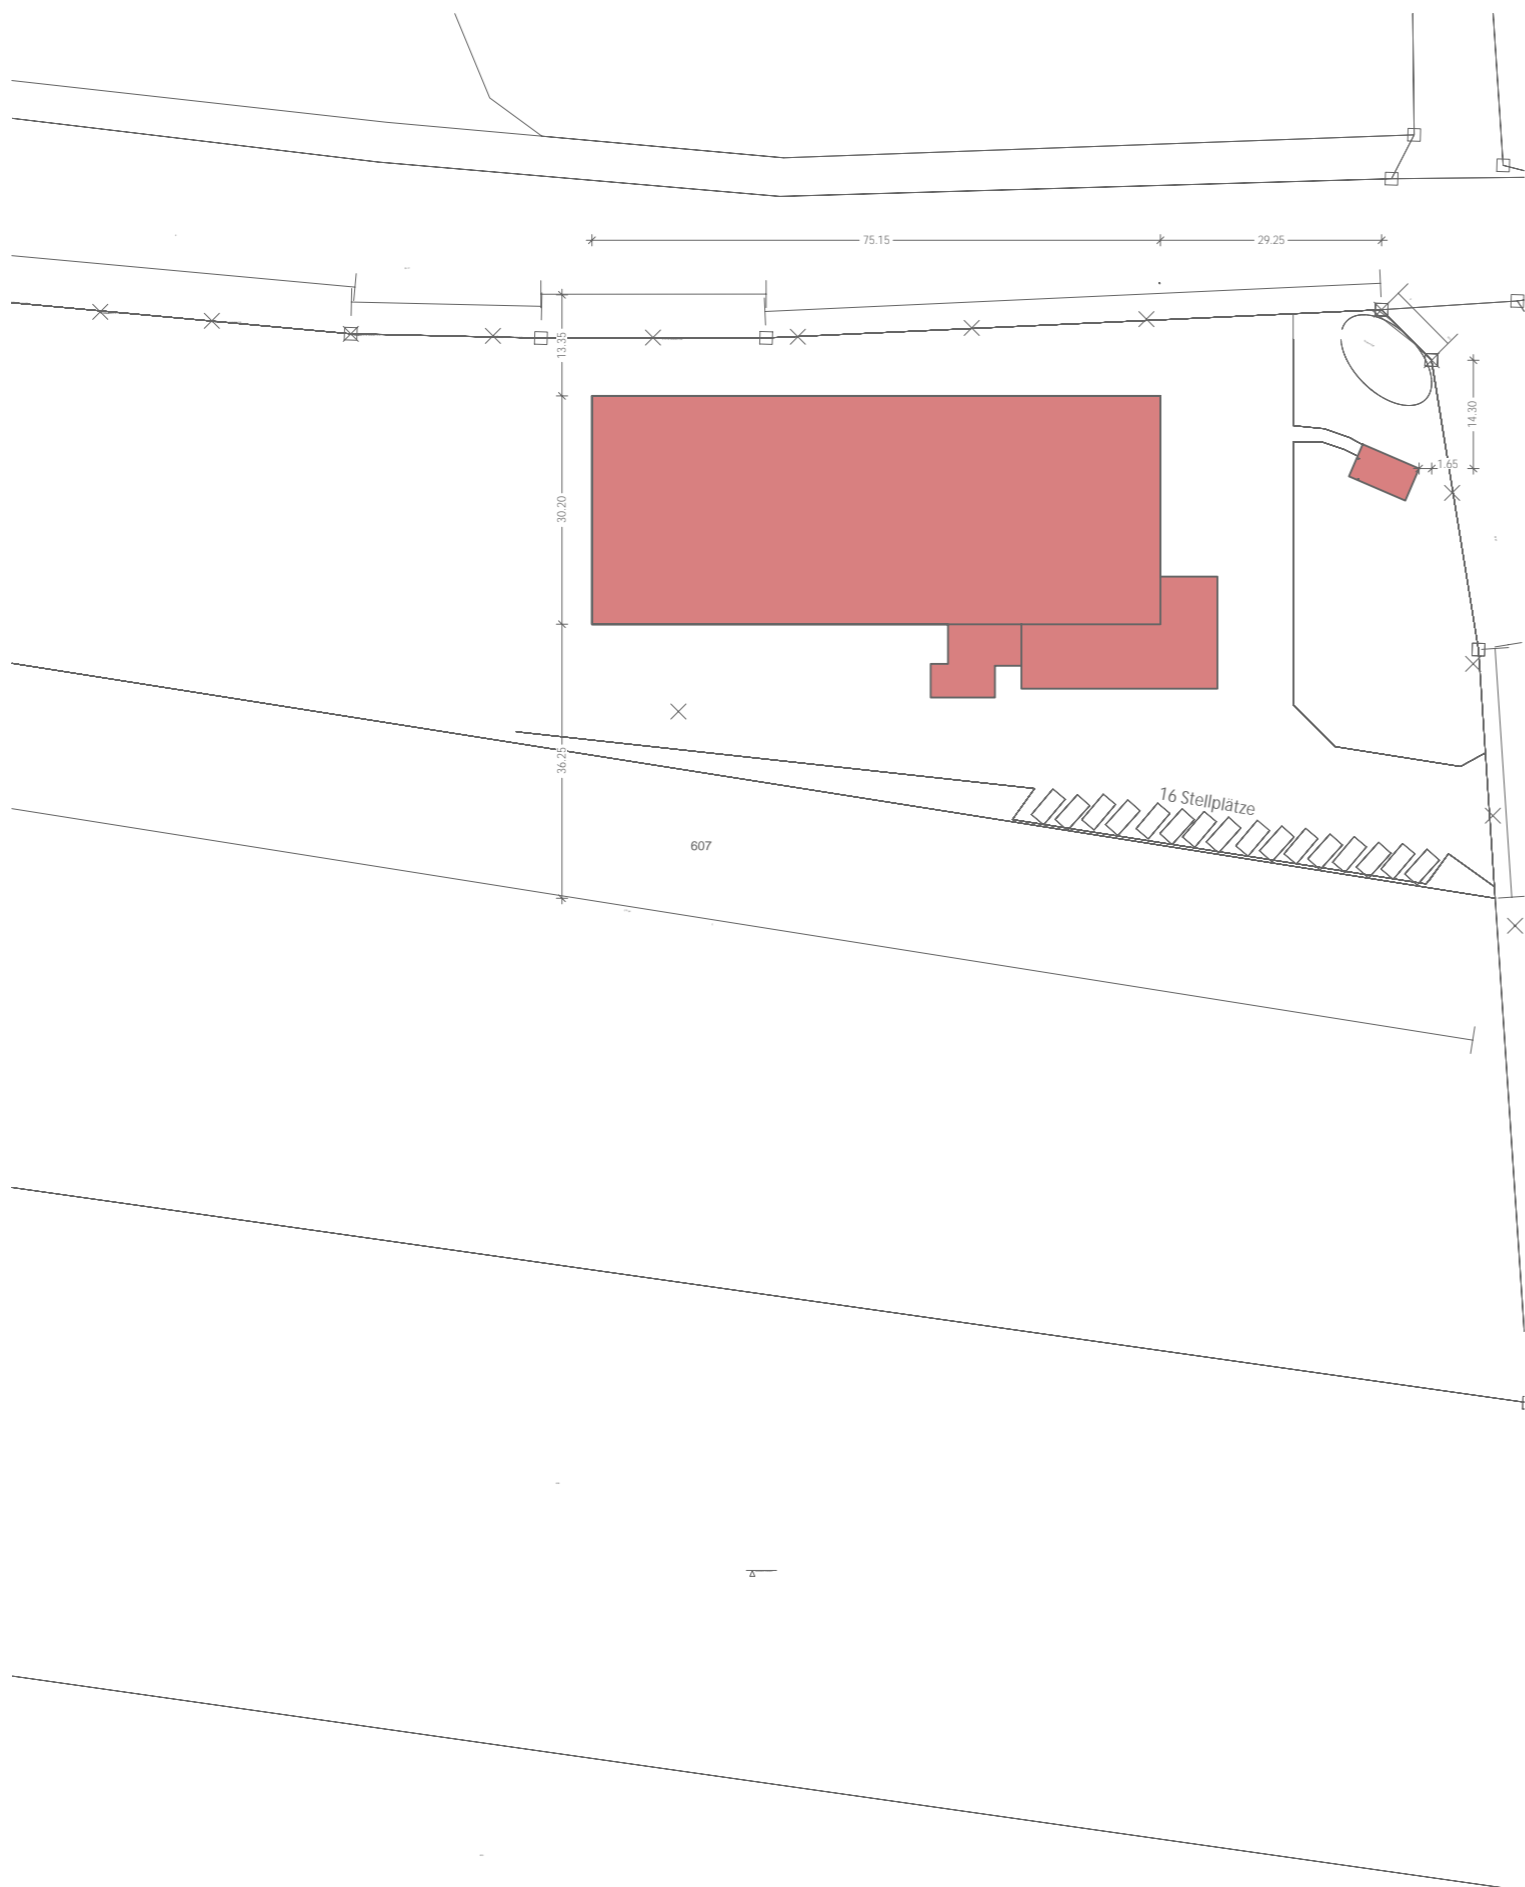

Lageplan - M 1:1000

